

Схема границ земельных участков

Лист 1 - выноска 1

Лист 1 - выноска 2

47:15:0101003


Лист 1 - выноска 3


Лист 1 - выноска 4


Лист 1 - выноска 5

Масштаб 1:5 500

Условные обозначения:

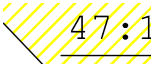 47:1 - Земельные участки, сведения о границах которых содержатся в ЕГРН

 :79 - Уточняемые ОКС

 :3У21 - Образуемые земельные участки


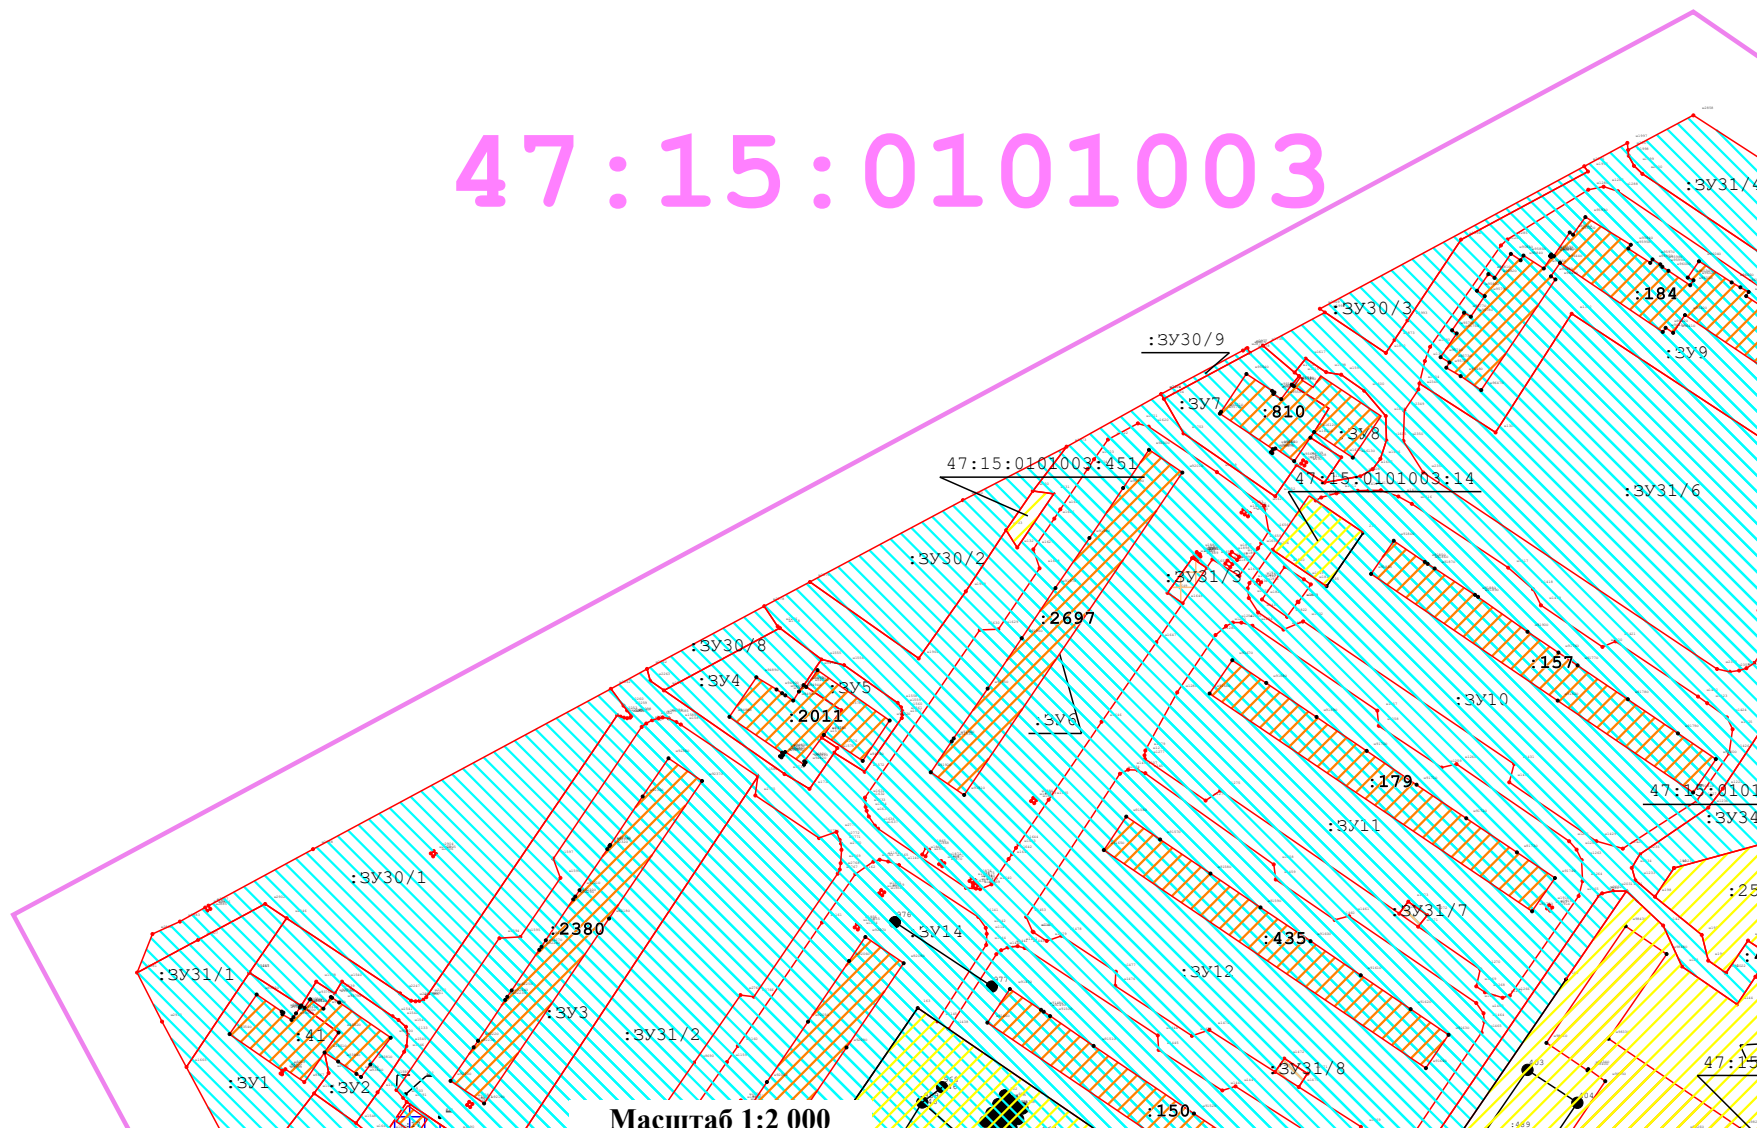
 01003 - Граница кадастрового квартала

Схема границ земельных участков

Лист 1 - выноска 1


47:15:0101003



Масштаб 1:2 000

Схема границ земельных участков


Лист 1 - выноска 2

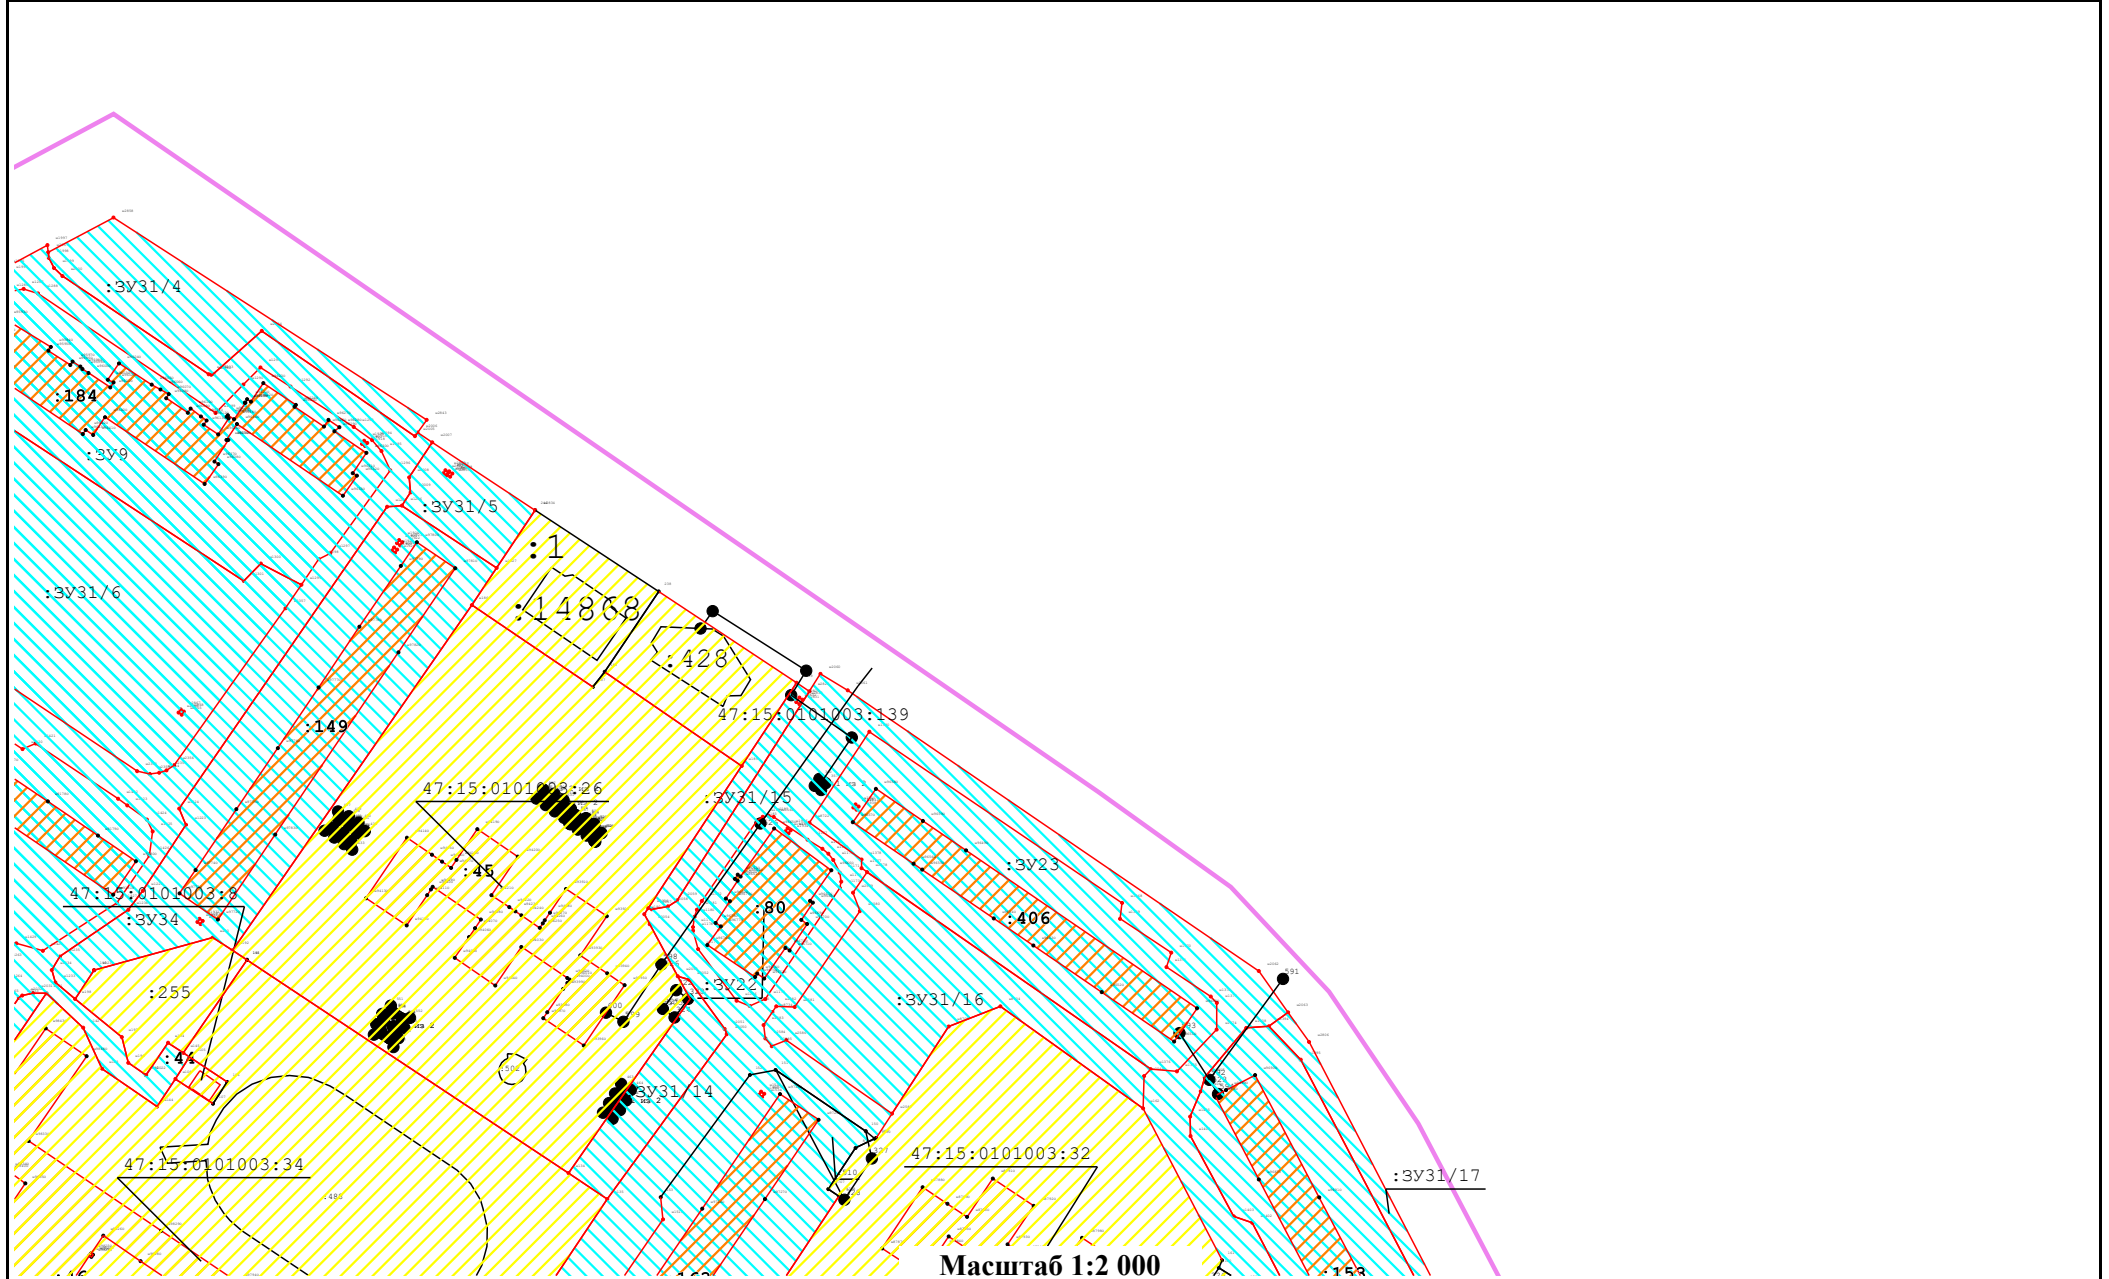

Масштаб 1:2 000

Схема границ земельных участков


Лист 1 - выноска 3

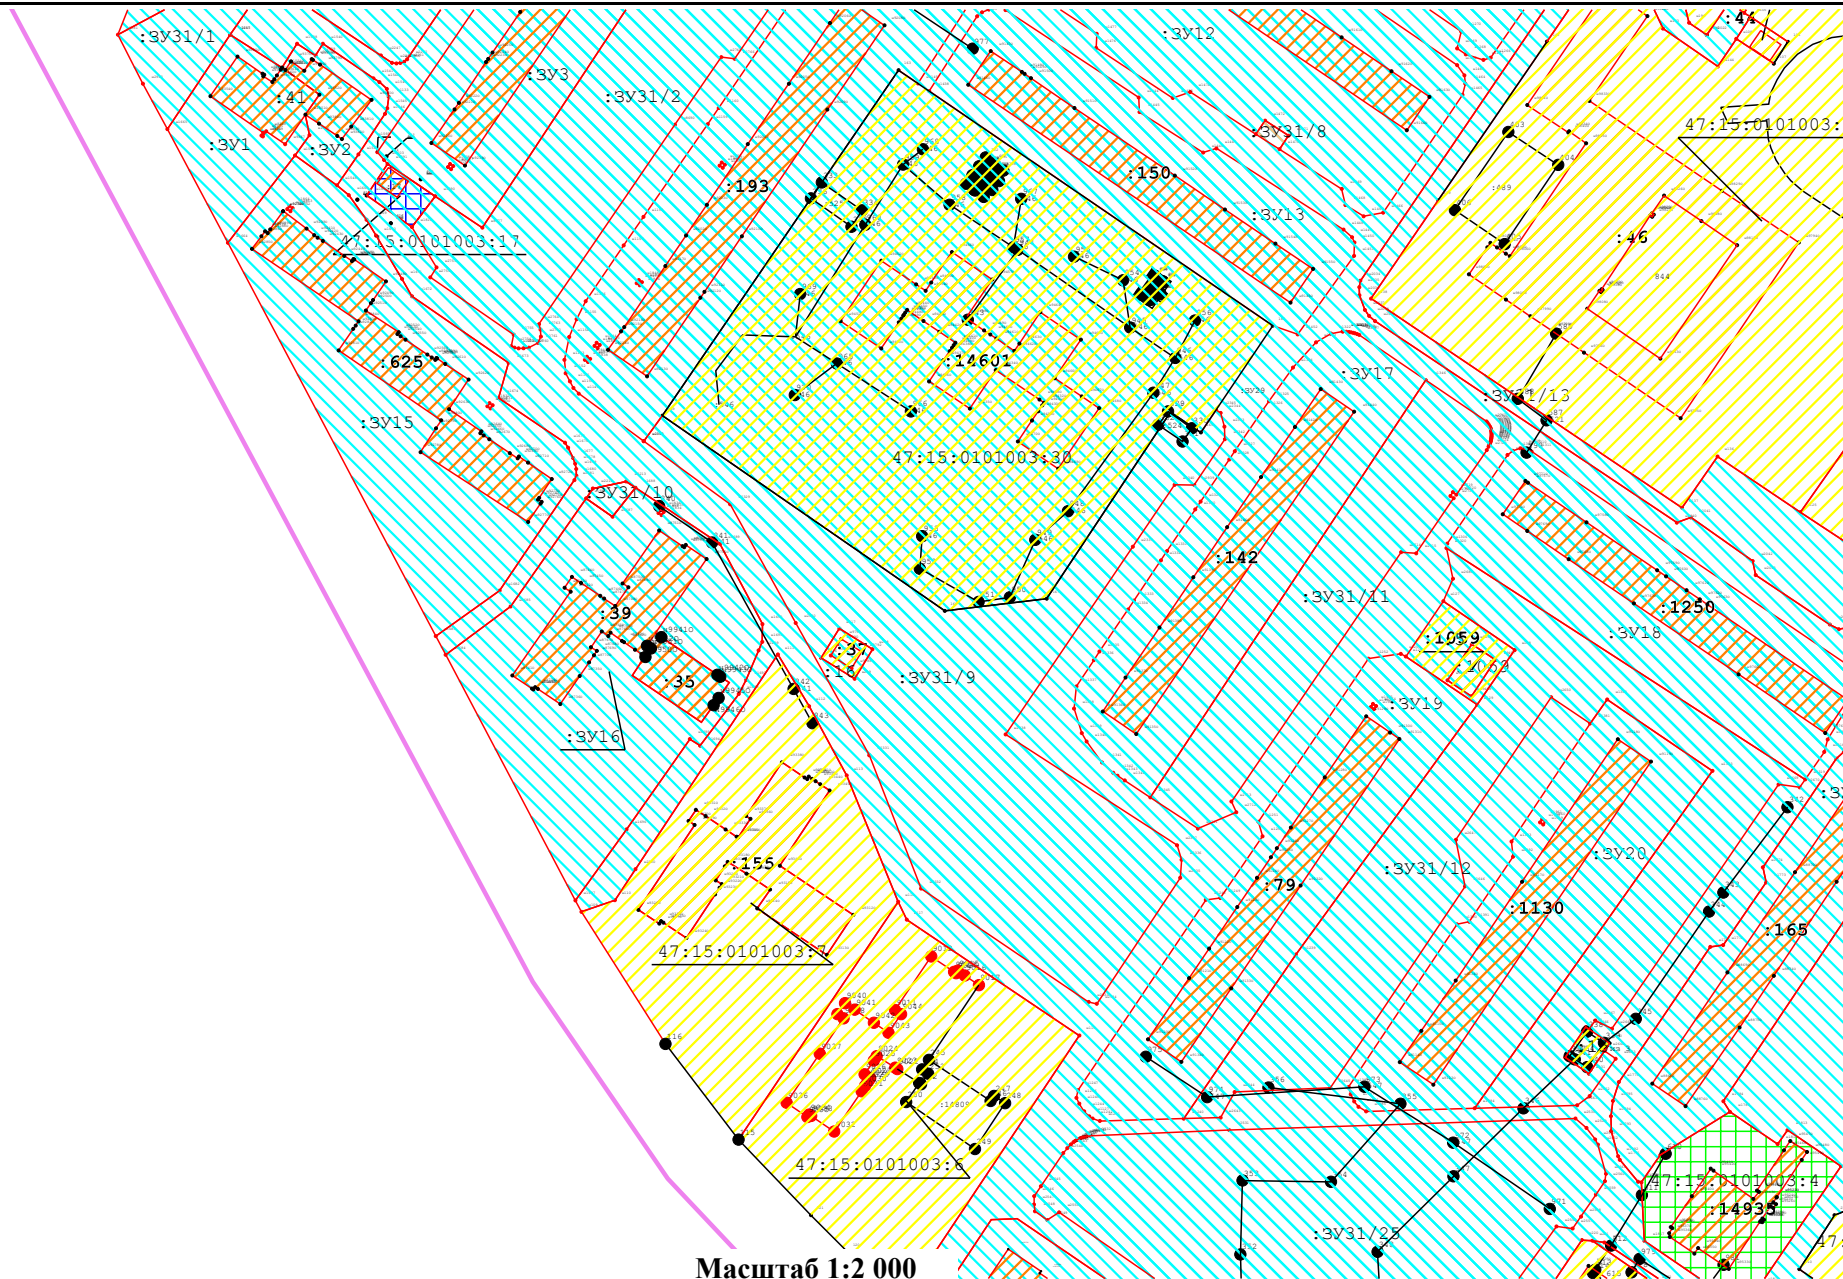

Масштаб 1:2 000

Схема границ земельных участков


Лист 1 - выноска 4

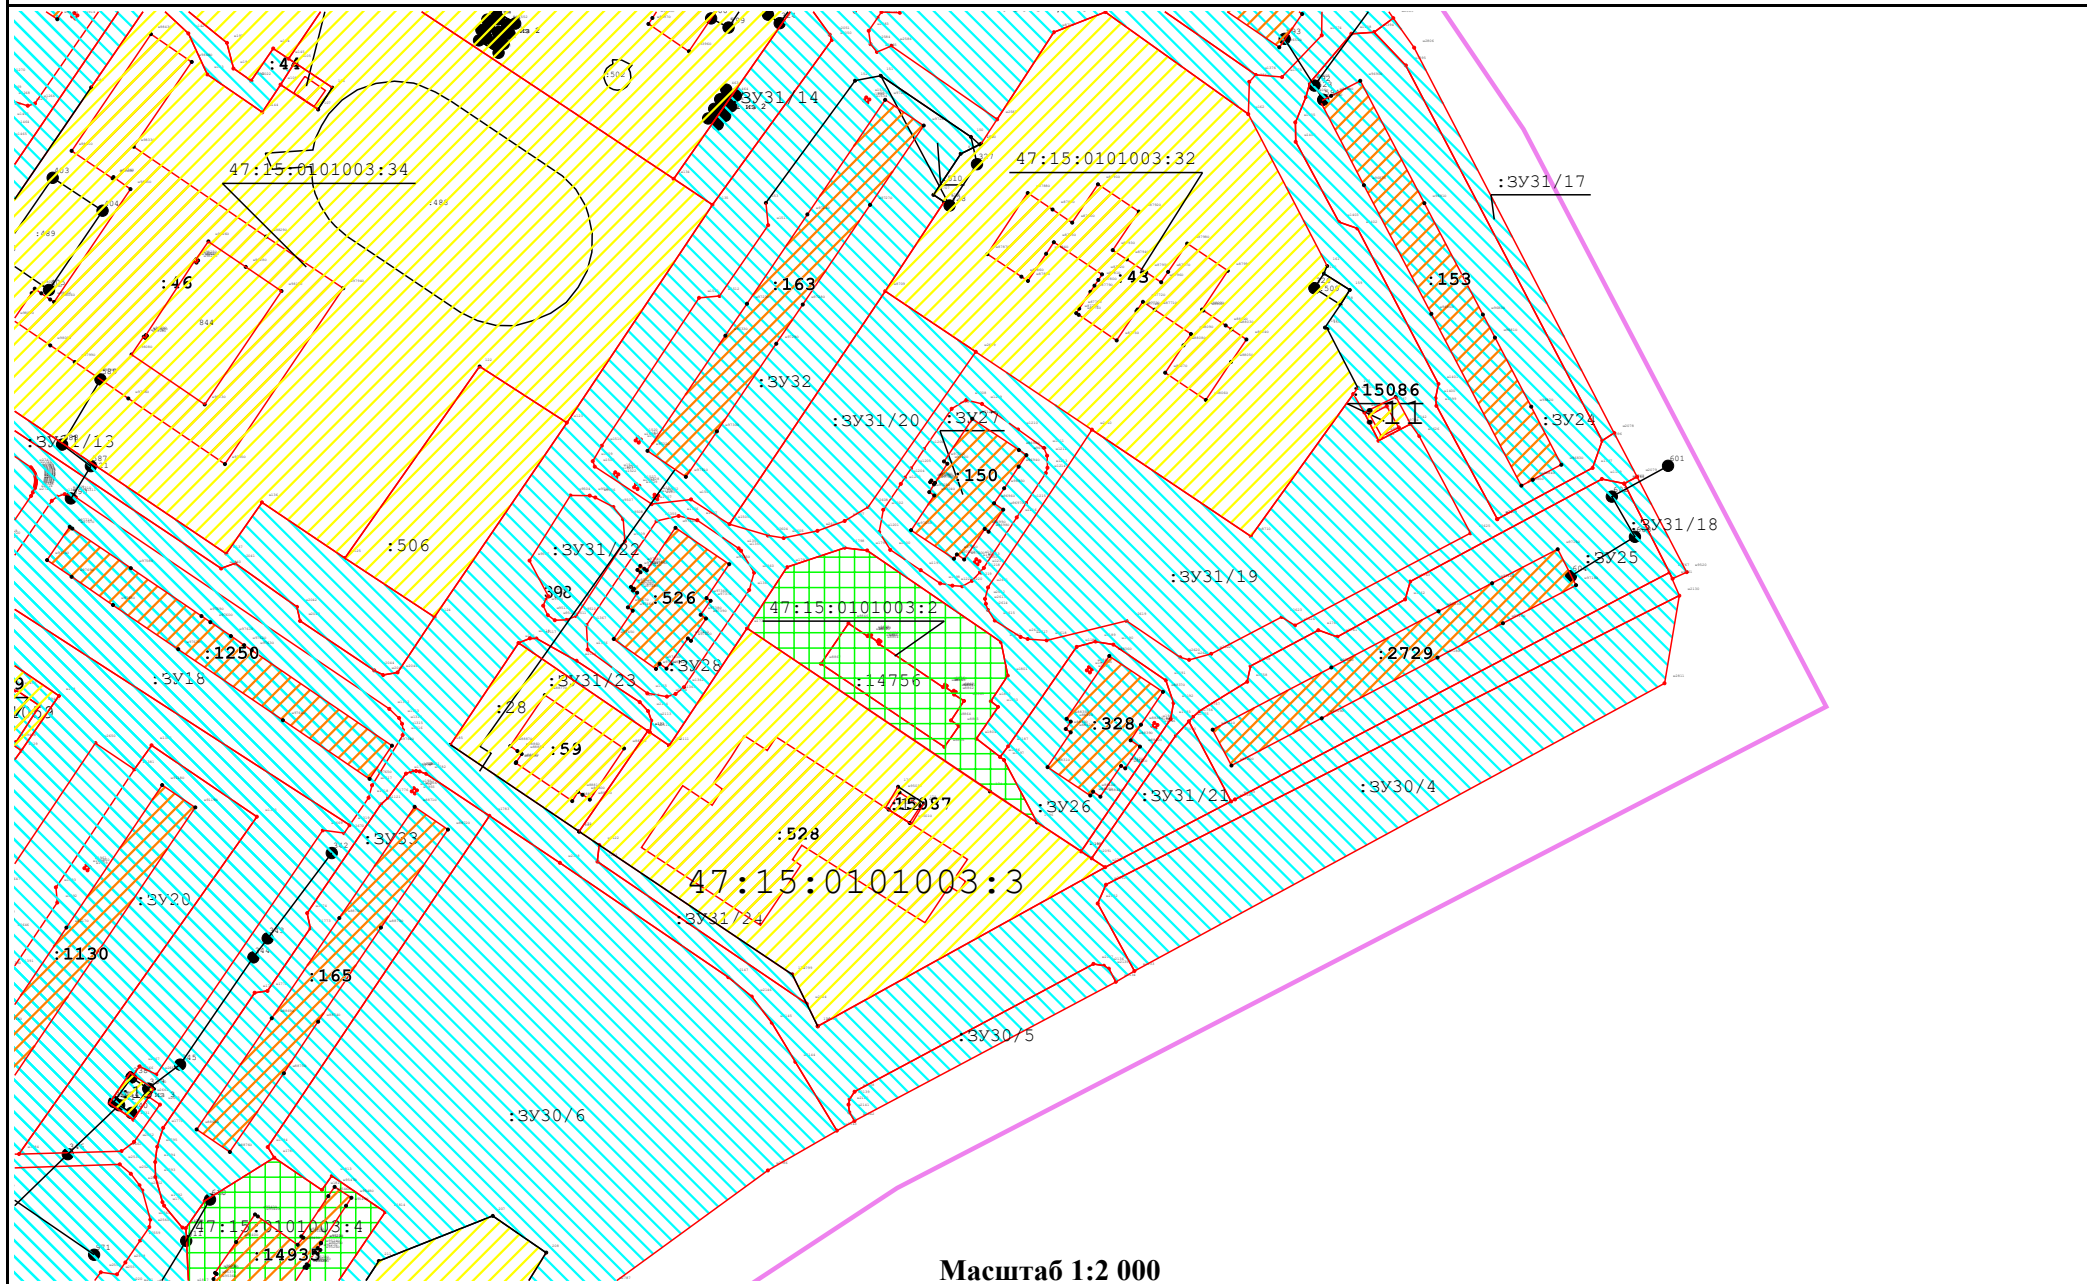

Масштаб 1:2 000

Схема границ земельных участков

Лист 1 - выноска 5

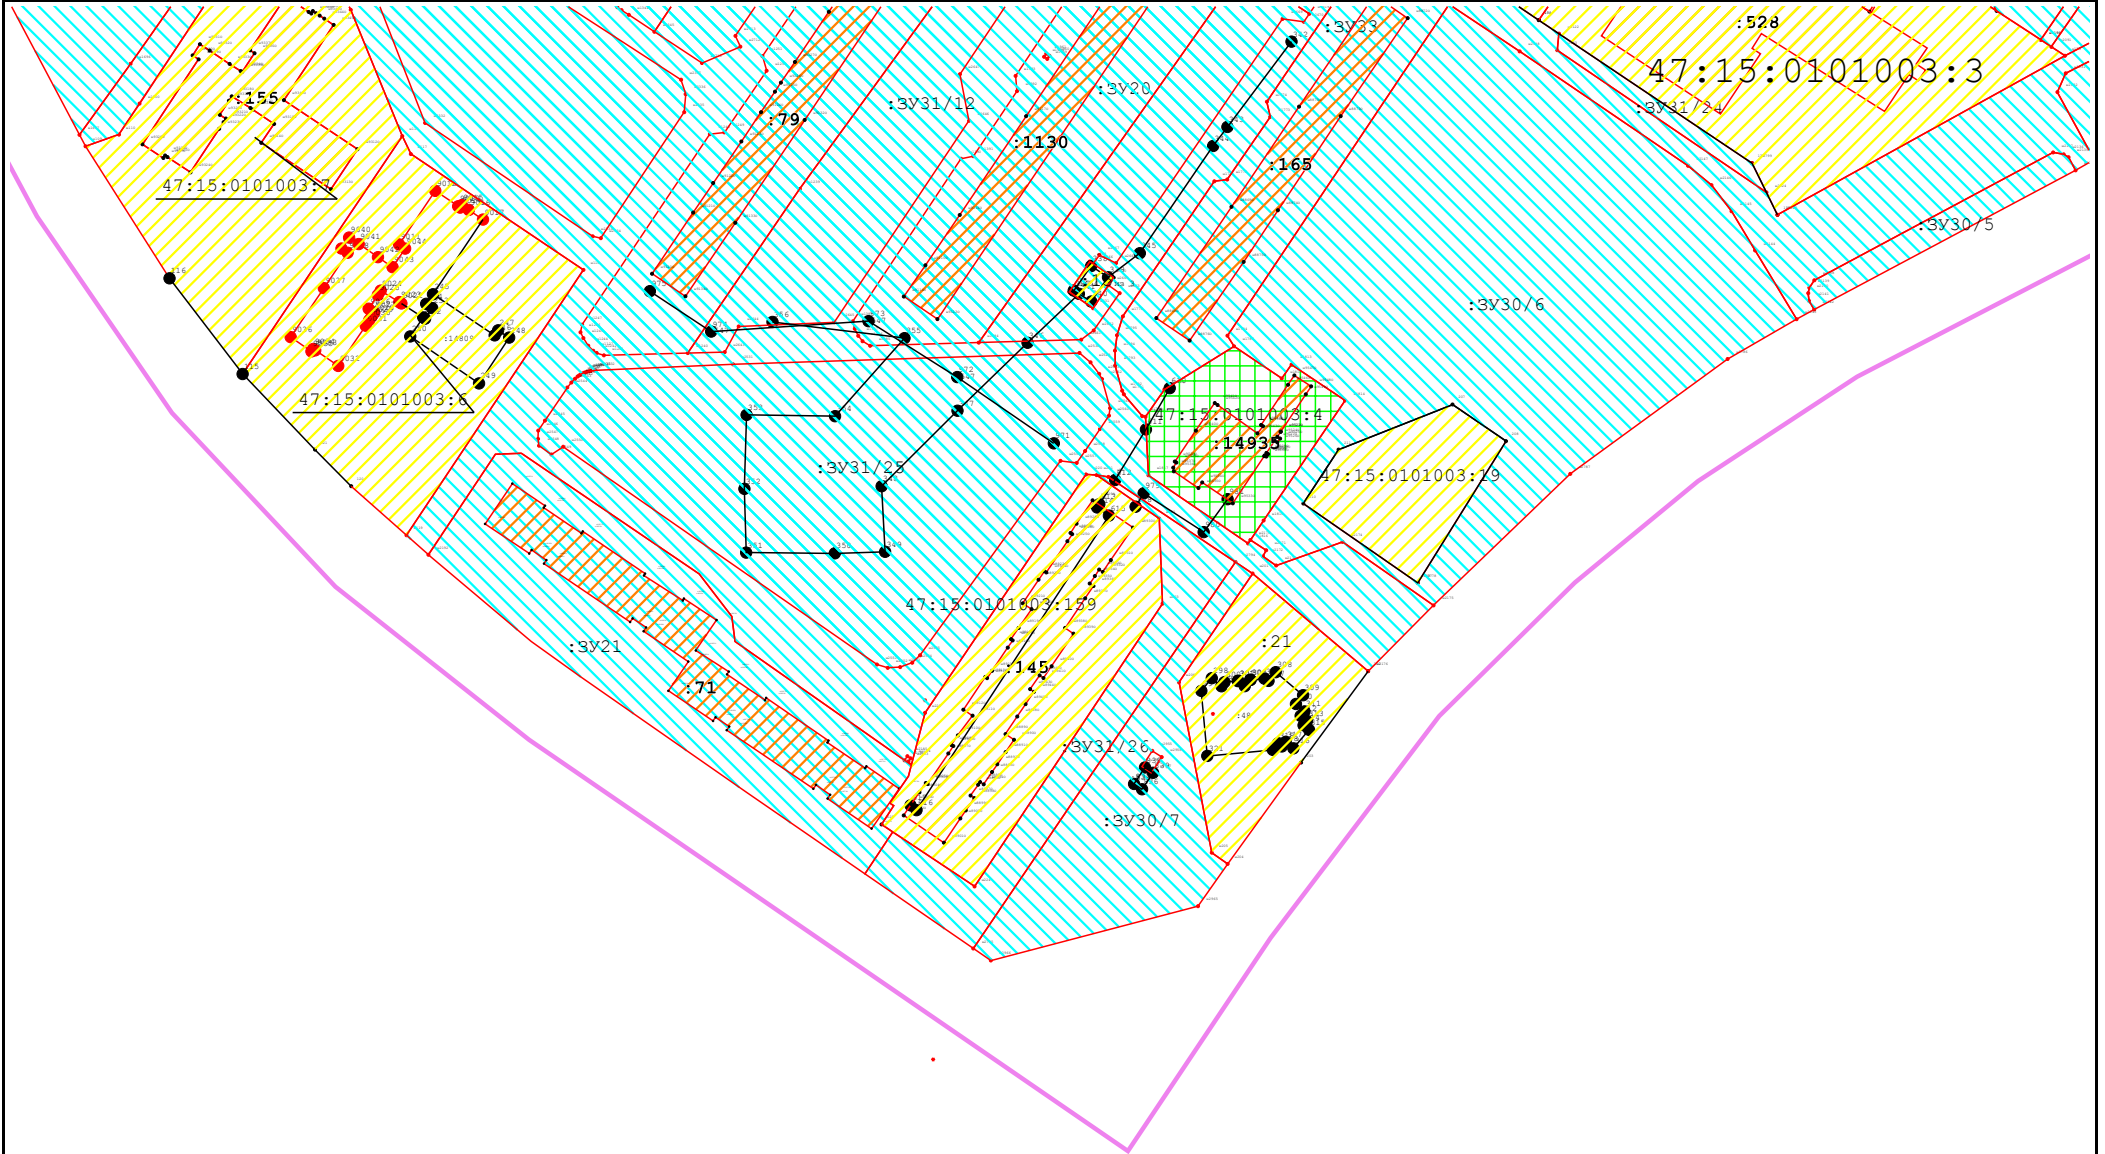

Масштаб 1:2 000